


Сопряжение облицовки с
перекрытием во влажном
помещении (в ванной комнате)

C665, C666

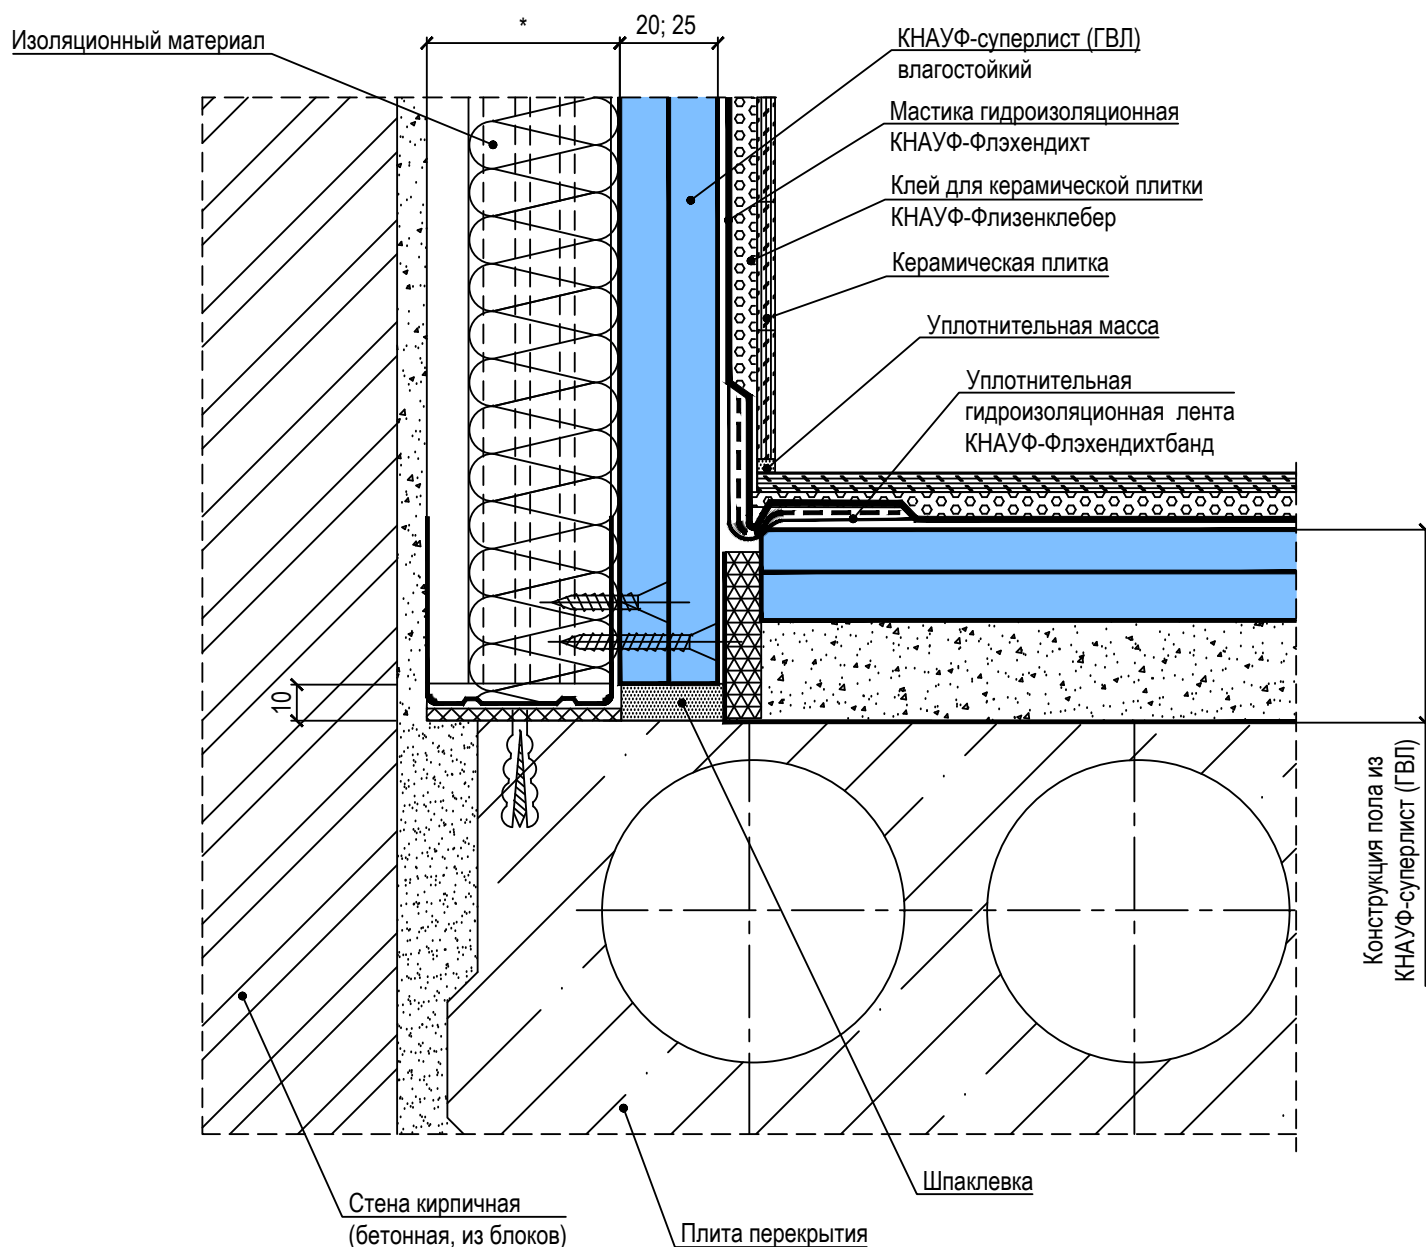

8.3



* зазор на неровность стены или разводку труб

(Комплектные системы КНАУФ. "Облицовки из гипсоволокнистых листов (КНАУФ-суперлистов) ограждающих конструкций для жилых, общественных и производственных зданий".

Альбом рабочих чертежей. Серия М8.3/2010)