


# Устройство коммуникаций в перегородках



1

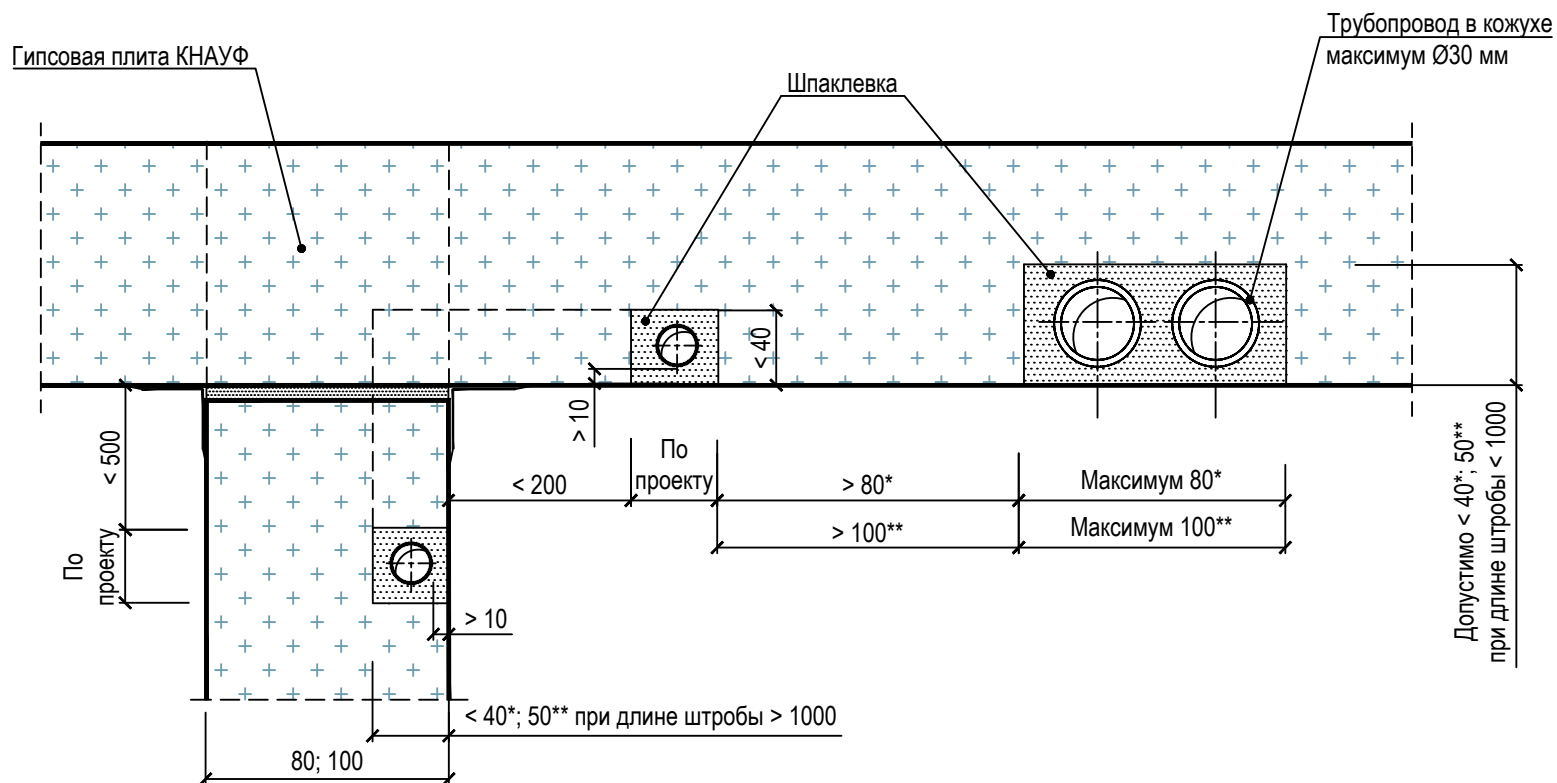

\* для гипсовой плиты толщиной 80мм

\*\* для гипсовой плиты толщиной 100мм

(Комплектные системы КНАУФ. "Внутренние стены из гипсовых пазогребневых плит для жилых, общественных и производственных зданий".  
Альбом рабочих чертежей. Шифр М8.10/2007)